


Agenzia delle Entrate
CATASTO FABBRICATI
Ufficio Provinciale di
Bologna


Dichiarazione protocollo n. _____ del _____	
Comune di Galliera	
Via San Venanzio _____ civ. 32/A	
Identificativi Catastali:	Compilata da: Zuppiroli Matteo
Sezione:	Iscritto all'albo: Geometri
Foglio: 41	
Particella: 533	
Subalterno: 2	Prov. Bologna

Planimetria
Scheda n. 1 Scala 1:200


N. 3489

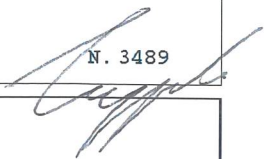

PIANO TERRA

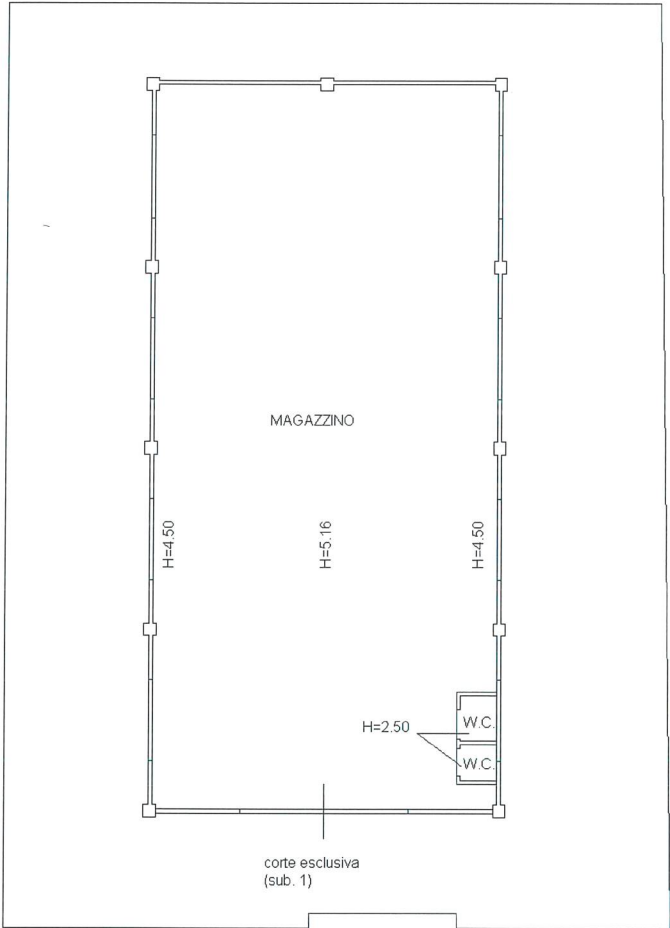

via San Venanzio

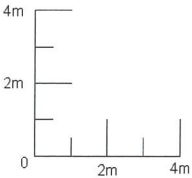



Direzione Provinciale
di Bologna

Ufficio Provinciale - Territorio

Data: 18/05/2021

Ora: 9.54,08

pag: 1 di 1

Ricevuta di Avvenuta Dichiarazione di Fabbricato Urbano

Catasto Fabbricati

Protocollo n.: BO0048171 Codice di Riscontro: 000A88248 Operatore: CRSSFN Presenza allegati: Allegato.pdf (DDT)	Comune di GALLIERA (Codice: H1BH) Unità a destinazione ordinaria n.: 1 Unità a dest.speciale e particolare n.: - Causale: COSTITUZIONE	Ditta n.: 1 di 1 Intestati n.: 1 Unità in costituzione n.: 1
---	---	--

INTESTAZIONE - TITOLO

Dati Anagrafici	C.F.
1. COMUNE DI GALLIERA con sede in GALLIERA, Proprieta' per 1000/1000	01040680371

UNITA' IMMOBILIARI

Identificativo catastale							Dati di classamento proposti						
Prog.	Op.	Sez.UR.	Foglio	Numero	Sub.	Ubicazione	ZC	Cat.	Cl.	Cons.	Sup.Cat.	Rendita	Rur
1	C		41	533	2	VIA SAN VENANZIO n. 32/A, p. T	U	C02	01	188	262	699,08	
			41	533	1								

Riservato all'Ufficio

Prospetto di liquidazione n: 19031/2021

Importo della liquidazione: Euro 0,00

Data: 18/05/2021

Protocollo accettazione n.: BO0048171/2021

L'incaricato